


# 土地利用計画平面図

S=1:500

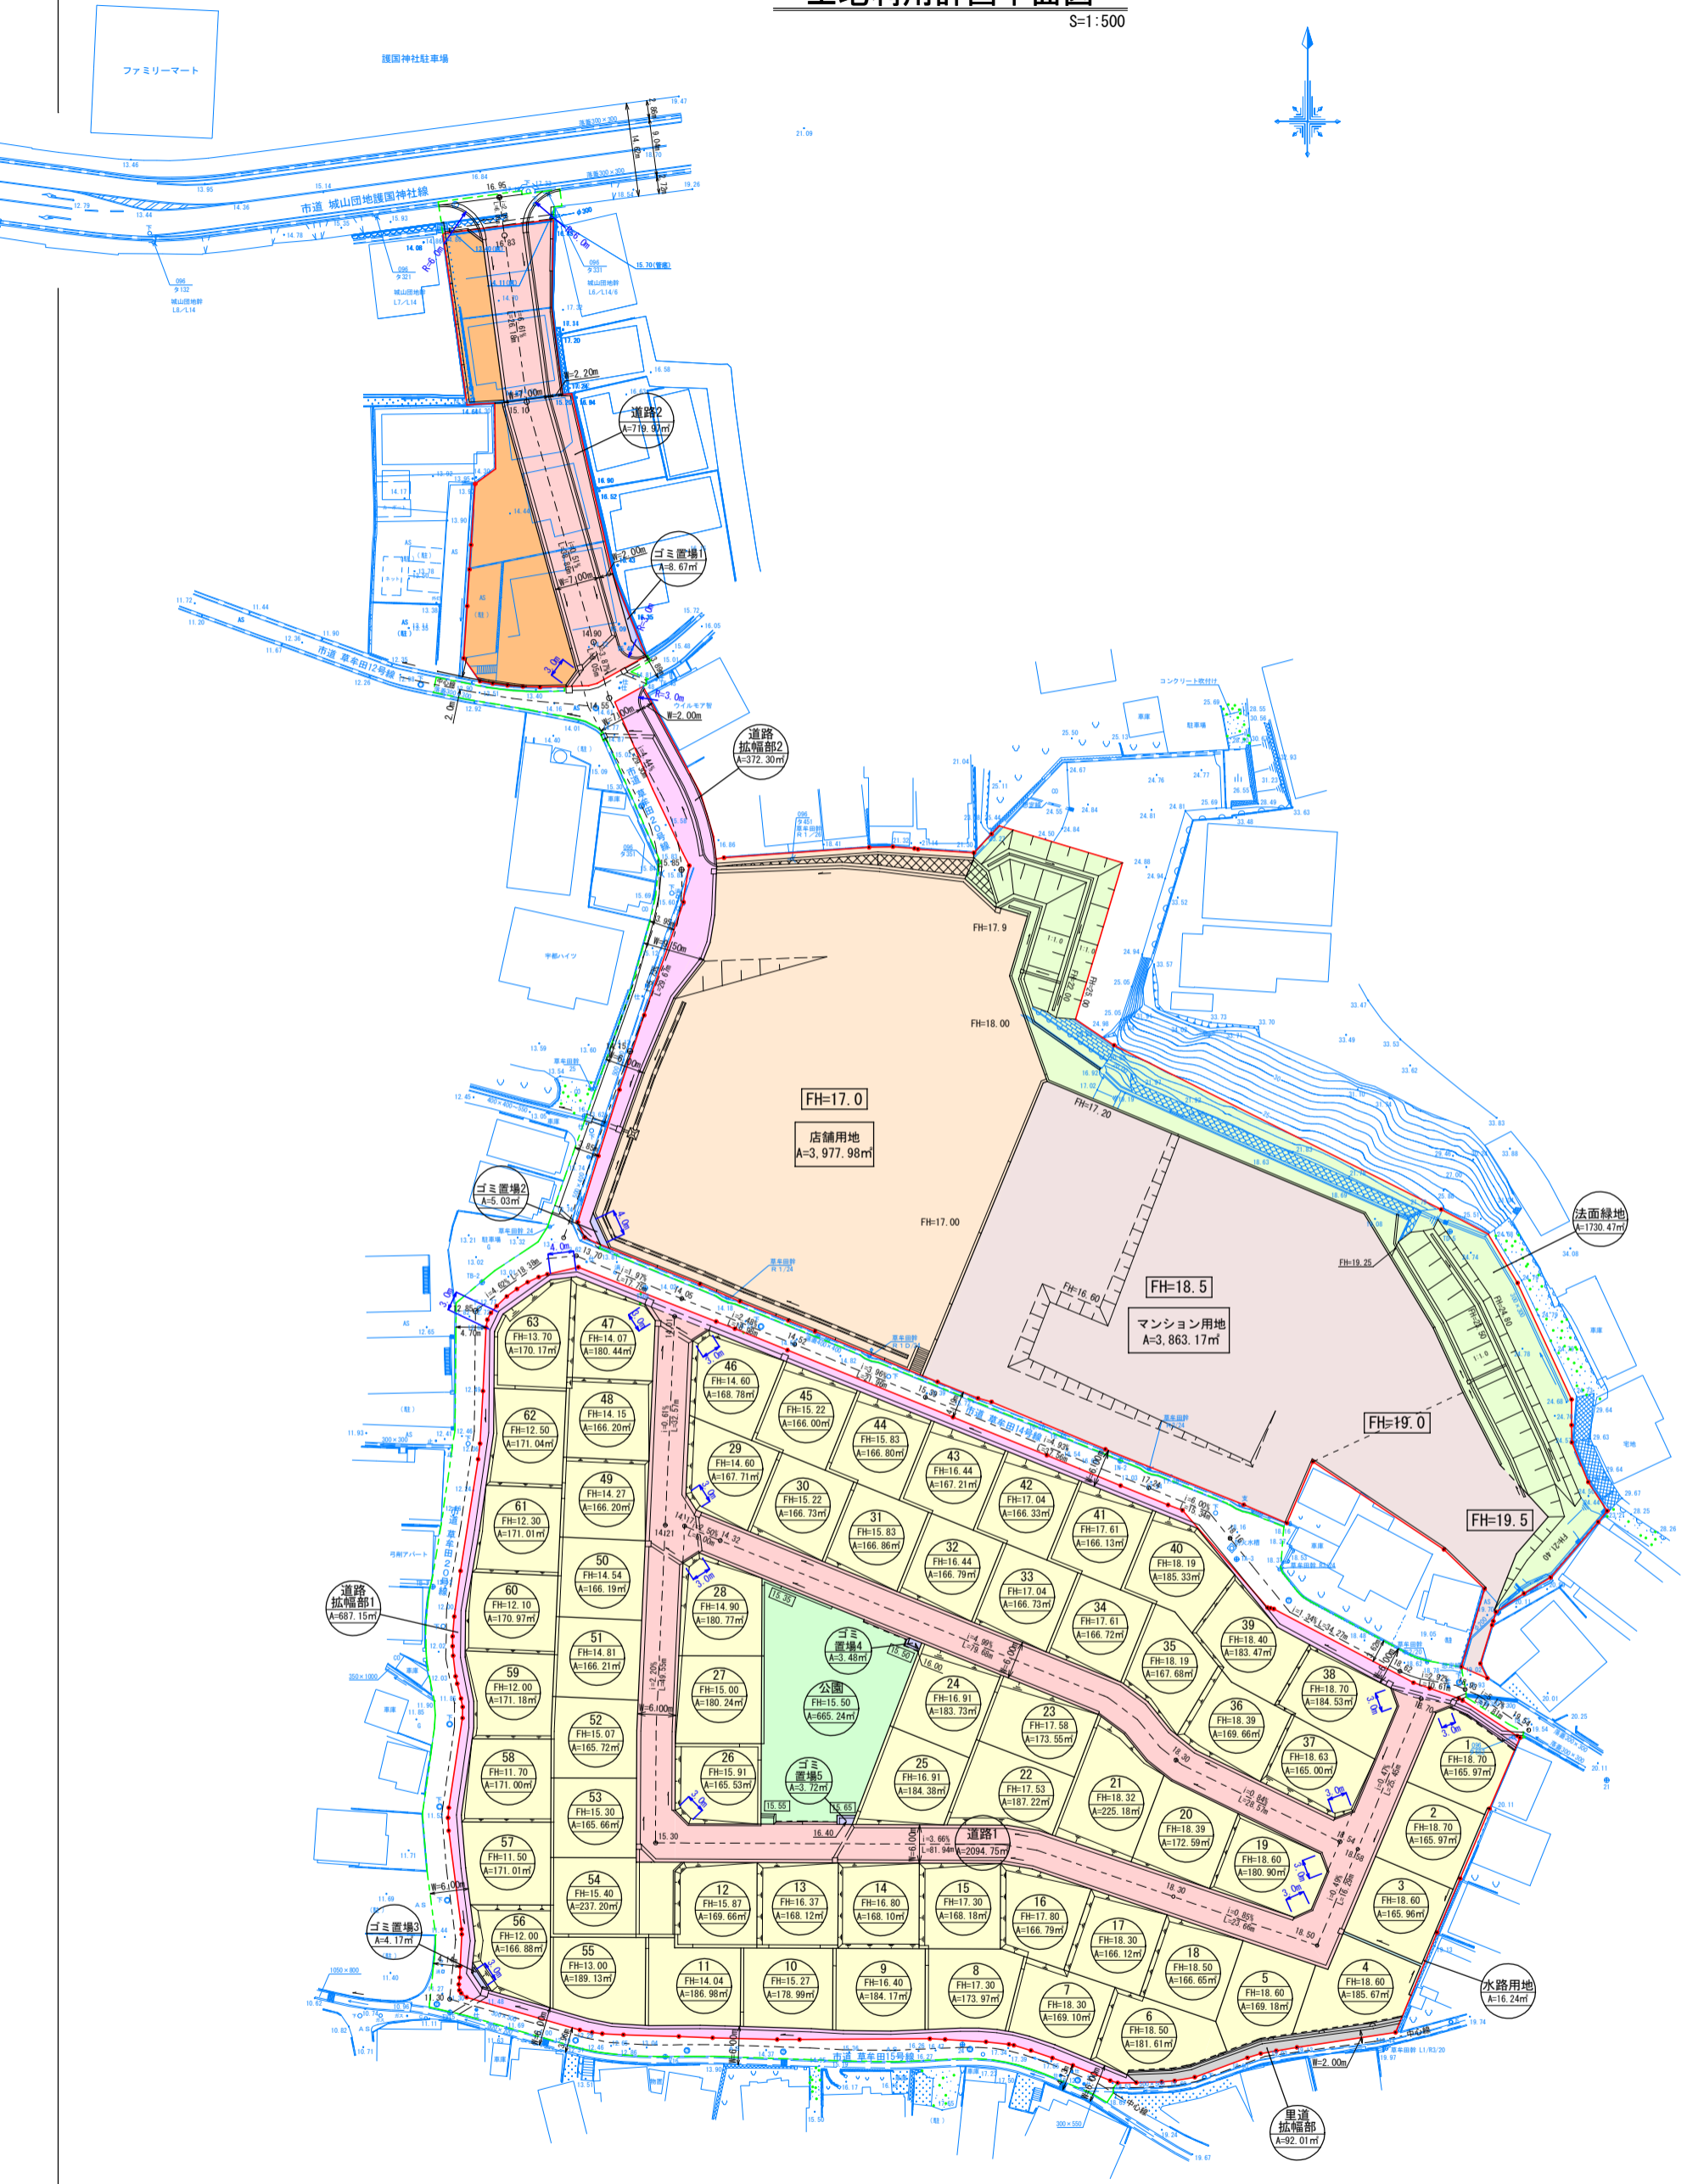

令和 2 年	
工事名	分譲用住宅地造成工事
工事箇所	鹿児島市 草牟田2丁目 地内
図面名称	土地利用計画平面図
図面番号	第 3 号 縮尺 S=1:500
設計	株式会社富士土木エンジニアリング 鹿児島市田上三丁目1番19号 【TEL】 099-259-2827
作成者	西元 春義
株式会社 富士土木エンジニアリング	